

WP1

1. Nanoimpregnat do powierzchni mineralnych **ALPOL AI 780**
2. Płytki klinkierowe
3. Nanoklej do klinkieru **ALPOL AK 518**
4. Zaprawa wodoszczelna na tarasy i balkony **ALPOL AH 752**
5. Grunt krzemianowo-polimerowy **ALPOL AQ 707**
6. Murek żelbetowy

AEP


System **ALPOL EKO PLUS**

WP2

1. Nanoimpregnat do powierzchni mineralnych **ALPOL AI 780**
2. Płytki klinkierowe
3. Nanoklej do klinkieru **ALPOL AK 518**
4. Grunt krzemianowo-polimerowy **ALPOL AQ 707**
5. Murek żelbetowy

UWAGI :

H = 60 - 120 cm w zależności od warunków gruntowych i strefy przemarzania
 S10 - szczegół zakończenia krawędzi płytek
 S9 - szczegół połączenia daszku i okładziny na murze
 S32, S32c, S32d - szczegół połączenia muru wjazdu ze ścianą budynku

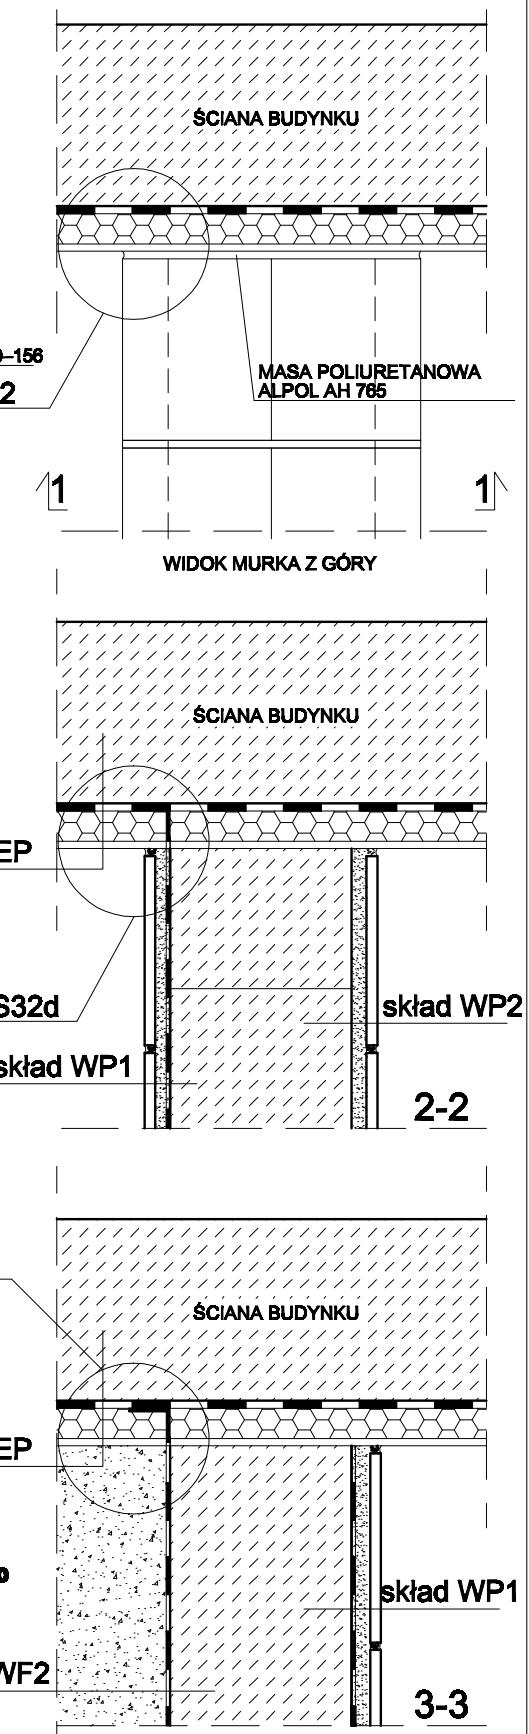

ALPOL®
PROFESSIONAL CHEMIA BUDOWLANA

www.alpol.pl , e-mail: alpol.gips@alpol.pl , tel. +41/3721100

Nanosystem ALPOL KLINKIER

Składniki i budowa systemu dla murów
wjazdów do garaży

Mur wjazdu żelbetowy oklejony płytami klinkierowymi
- rzuty i przekroje

Detal

3.2.7

